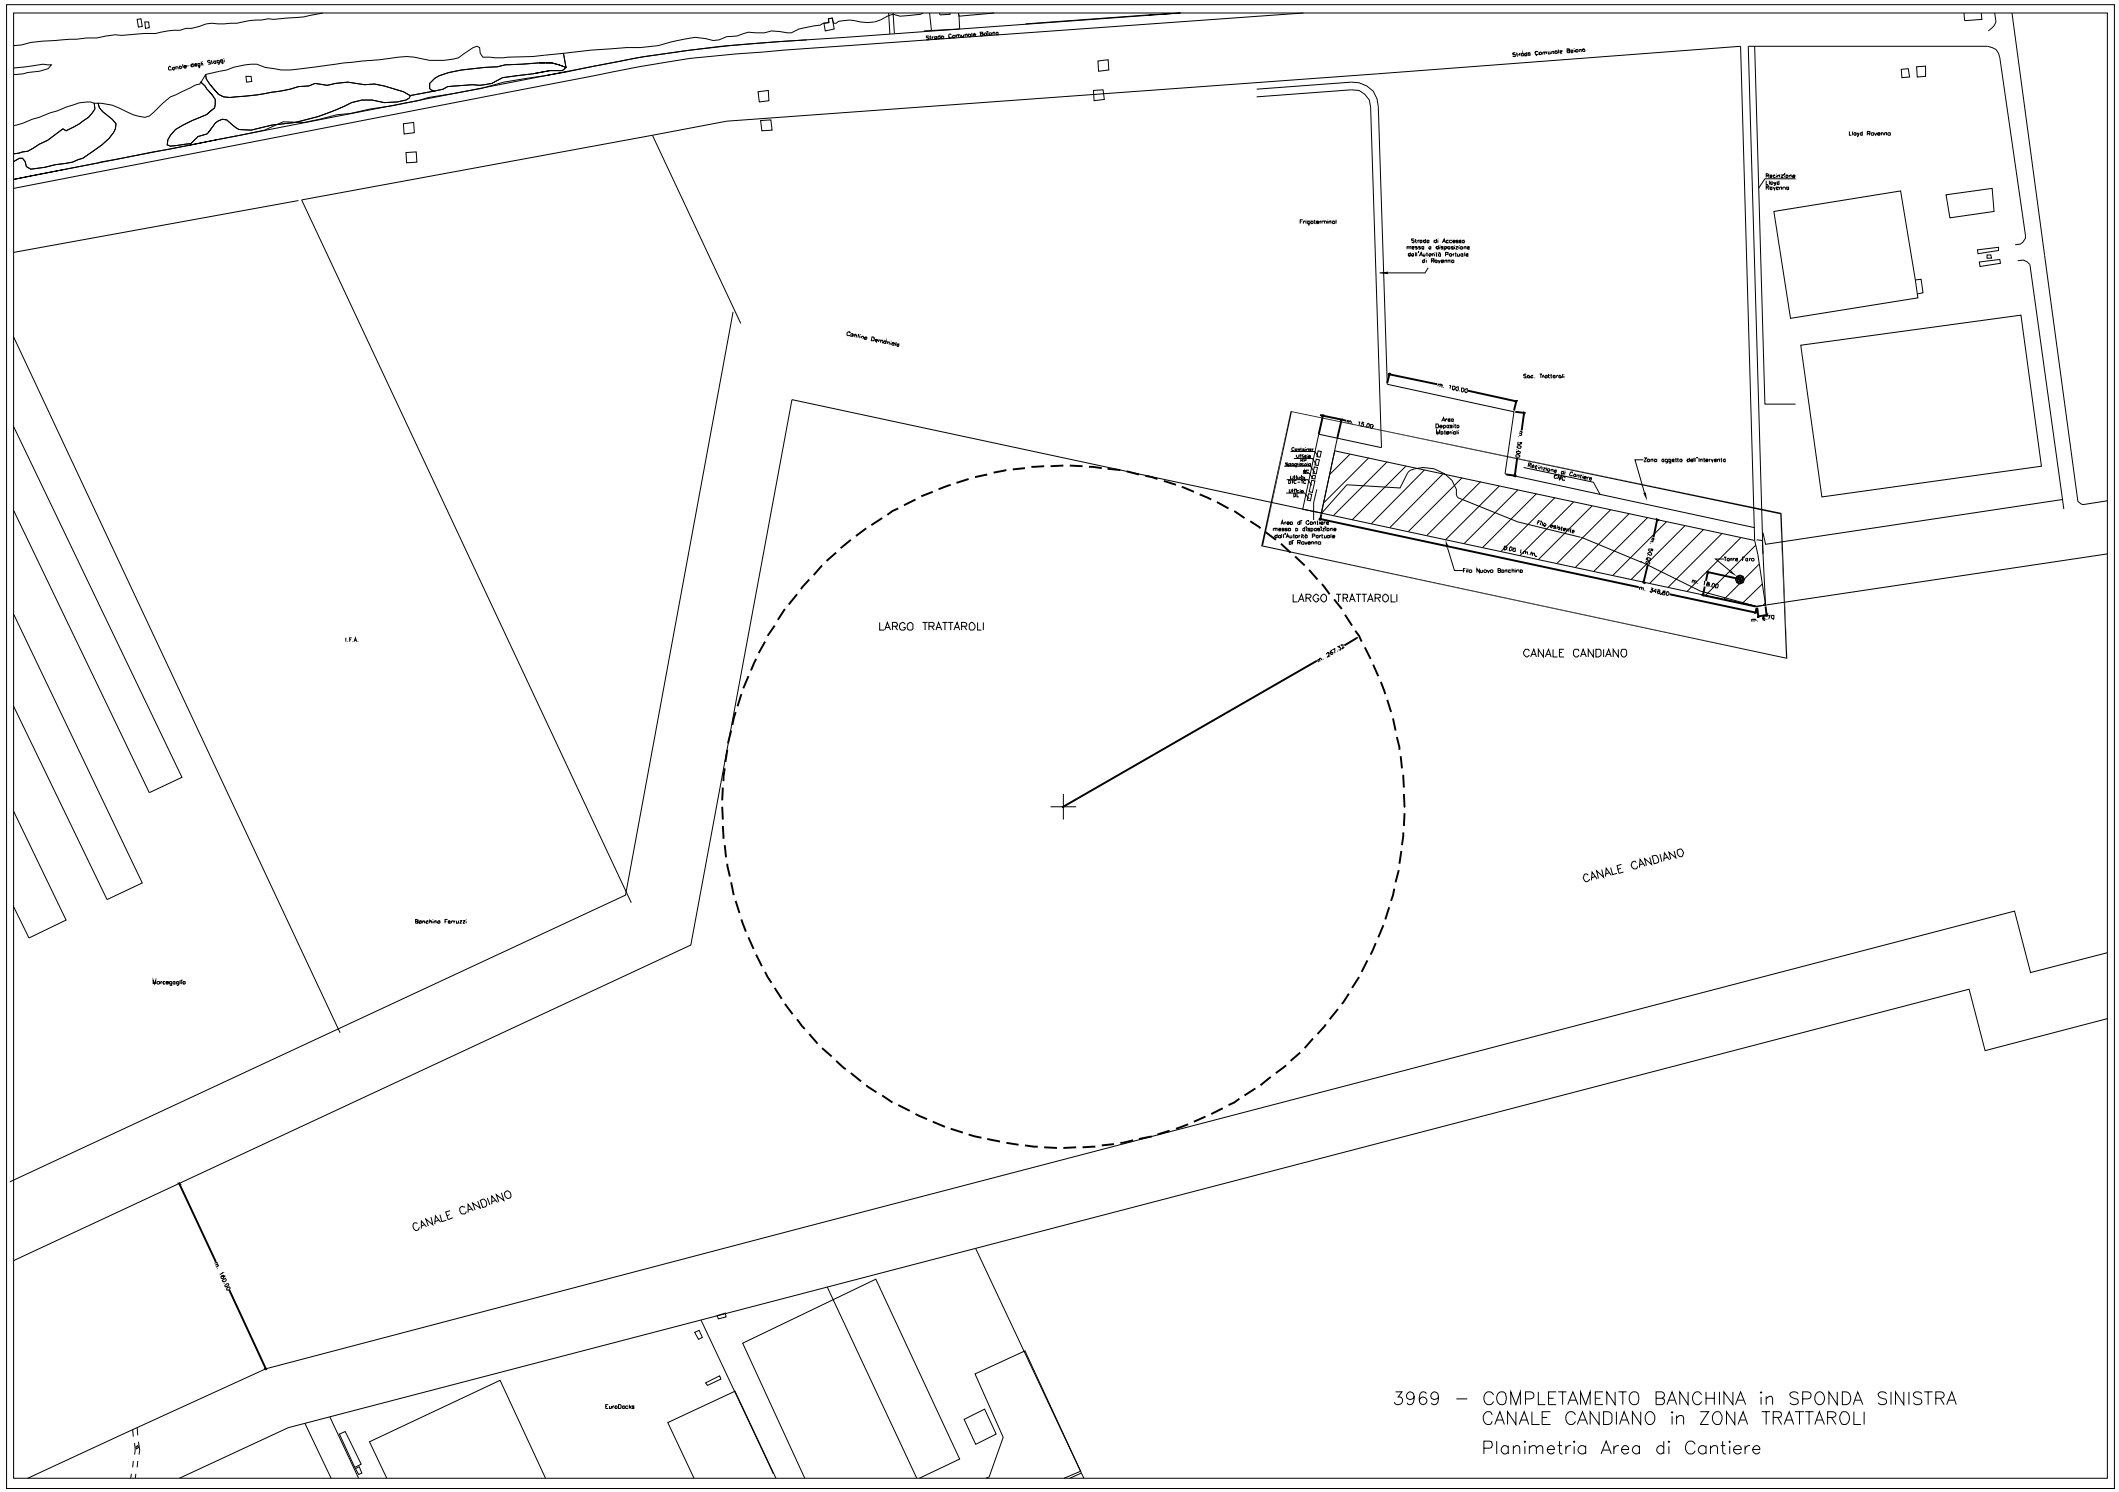

3969 – COMPLETAMENTO BANCHINA in SPONDA SINISTRA
CANALE CANDIANO in ZONA TRATTAROLI

Planimetria Area di Cantiere